

## Opis przedmiotu zamówienia


Nazwa zadania: „**Usługa remontowa pomieszczeń RWMŚ w Łodzi - 4 pomieszczenia o pow. łącznej 38mkw w siedzibie w Piotrkowie Trybunalskim przy ul. Bawełnianej 18**”

Zakres prac remontowych w 4 pomieszczeniach (pokoje: 23a, 23b, 23c, 23d – w tym: 2 pomieszczenia biurowe, przedpokój, pomieszczenie magazynowe/schówek) zlokalizowanych na I piętrze budynku przy ul. Bawełnianej 18 w Piotrkowie Trybunalskim, obejmuje następujące czynności:

Lp.	Opis czynności	j.m.
1	Wyniesienie opróżnionych mebli z remontowanych pomieszczeń do korytarza głównego	-
2	Zabezpieczenie folią i taśmami malarskimi okien PCV, parapetów, grzejników aluminiowych oraz korytek z kablami natynkowej instalacji elektrycznej i sieci LAN	18 m <sup>2</sup>
3	Zaprawki tynkarskie i wykonanie gładzi gipsowej na ścianach	137 m <sup>2</sup>
4	Gruntowanie i malowanie wszystkich ścian (farba Magnat koloru o nazwie „Kocie oko”)	137 m <sup>2</sup>
5	Demontaż istniejących sufitów z płyty wiórowej.	38 m <sup>2</sup>
6	Montaż sufitów podwieszanych z panelami styropianowymi w kolorze białym	38 m <sup>2</sup>
7	Malowanie stolarki drzwiowej (4 ościeżnic drzwi)	4 szt.
8	Zabudowa płytą gipsowo-kartonową 2 okien nad drzwiami wejściowymi z korytarza do pomieszczeń biurowych	2 szt.
9	Malowanie rur CO farbą o tym samym kolorze, co farba użyta do malowania ścian	20 mb.
10	Wymiana i dopasowanie kompletnych skrzydeł drzwi z zamkami i okuciami (bez wymiany istniejących ościeżnic stalowych) wymiary drzwi szer. 80cm, wys. 200cm Kolor skrzydeł drzwi – „jasny dąb”.	4 szt.
11	Pranie wykładziny podłogowej	38 m <sup>2</sup>
12	Wymiana opraw oświetleniowych na LED-owe panele oświetleniowe 60x60cm (w tym 3 szt. z zasilaniem awaryjnym w przedpokoju i po 1 w pomieszczeniach biurowych oraz 3 szt. zwykłych paneli)	6 szt.
13	Uszczelnienie łączeń okiem z parapetami wewnętrznymi i zewnętrznymi masą uszczelniającą (silikonową).	8 mb
14	Wymiana kratki wentylacyjnej	4 szt.
15	Wymiana włączników światła (2 szt. podwójne, 1 szt. pojedynczy)	3 szt.
16	Wywiezienie odpadów pozostałych po pracach remontowych.	3 m <sup>3</sup>
17	Wniesienie opróżnionych mebli do wyremontowanych pomieszczeń z korytarza głównego	-

# POMIESZCZENIA RWMŚ

Piotrków Trybunalski

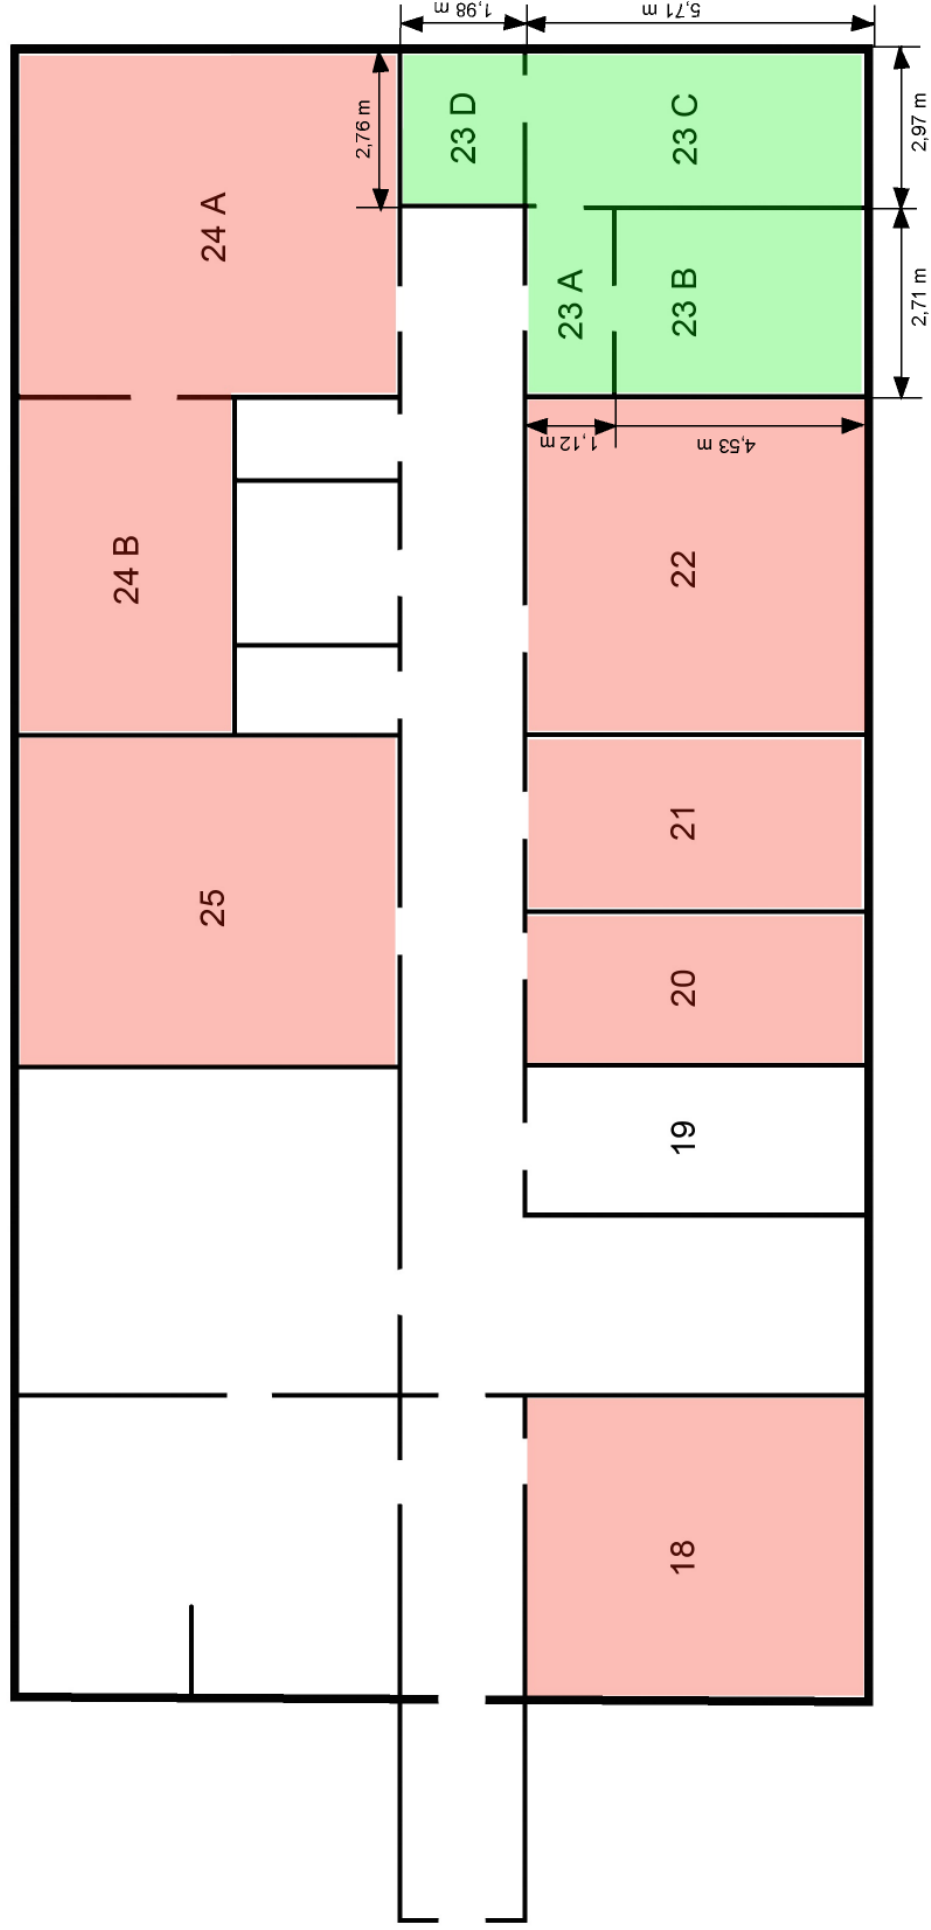

Wysokość pomieszczeń h = 2,91 m